




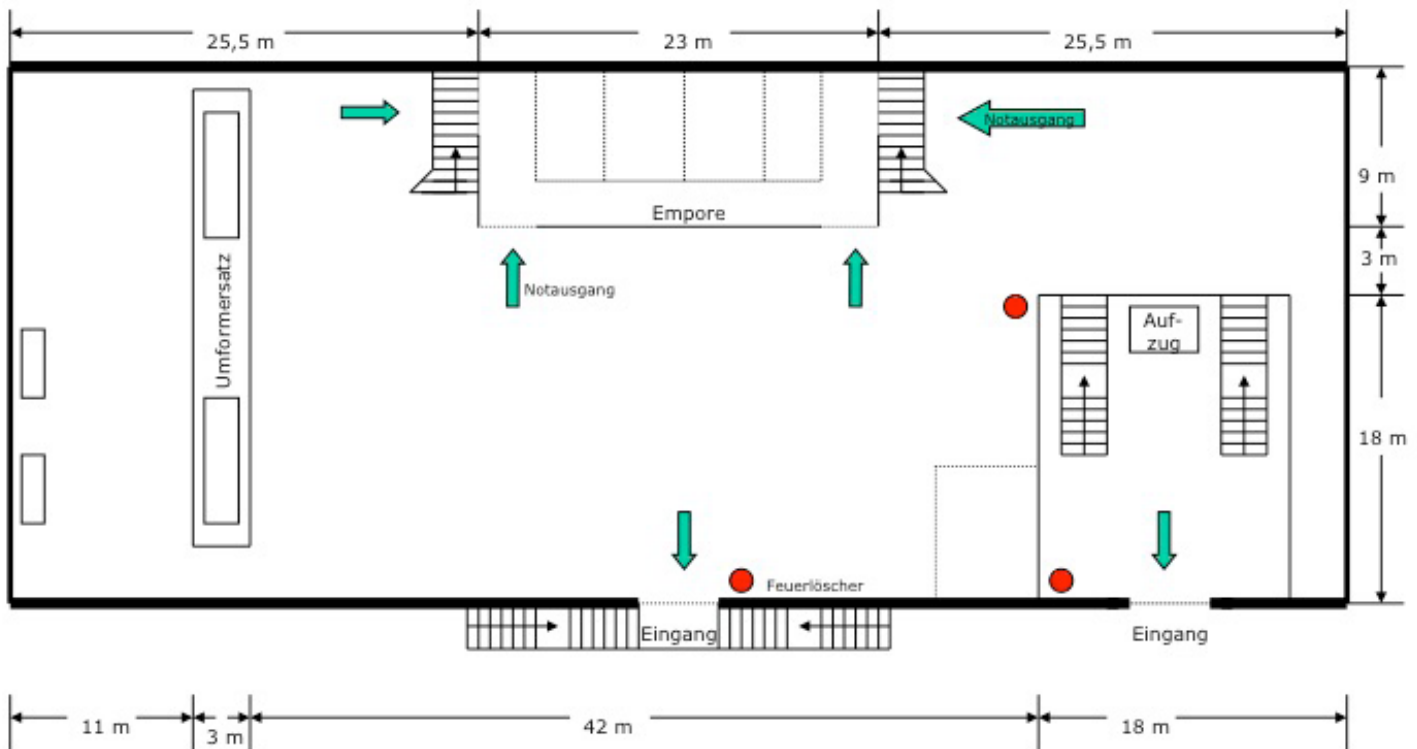


Die denkmalgeschützte Maschinenhalle bietet Ihnen 2.100 m² Veranstaltungsfläche sowie Nebenräume für Catering und Garderobe. Unzählige Fenster geben der Halle ausreichend Tageslicht, während abends die Halle mit flexibler Beleuchtung erhellt werden kann.

Für Fragen oder einen Begehungstermin stehen wir Ihnen jederzeit gerne zur Verfügung.

DER GRUNDRISS



DATEN IM ÜBERBLICK

	Adresse	Frentroper Straße 74, 45966 Gladbeck
	Grundfläche Raumhöhe	2100m ² 11 m
	Kapazitäten Reihenbestuhlung Bankettbestuhlung	max. 900 Personen 720 Personen 460 Personen
	Bodenbelag Wandfarbe Strom Beleuchtung Beheizung Technik Internet	Historischer Fliesenboden und Betonboden grau/weiß/beige Anschlüsse für Hausstrom und Starkstrom vorhanden Tageslicht, Deckenlicht Heizungsanlage nicht vorhanden (Die Halle kann über Fachfirmen durch mobile Heizungssysteme beheizt werden.) Akustikdecke vorhanden WLAN auf Anfrage
	Toiletten Parkplätze Gastronomie	Toilettenanlagen und behindertengerechtes WC ausreichend vorhanden frei von gastronomischer Bindung
	Besonderheiten:	Frischwasserzufuhr/Abwasserabfuhr vorhanden